
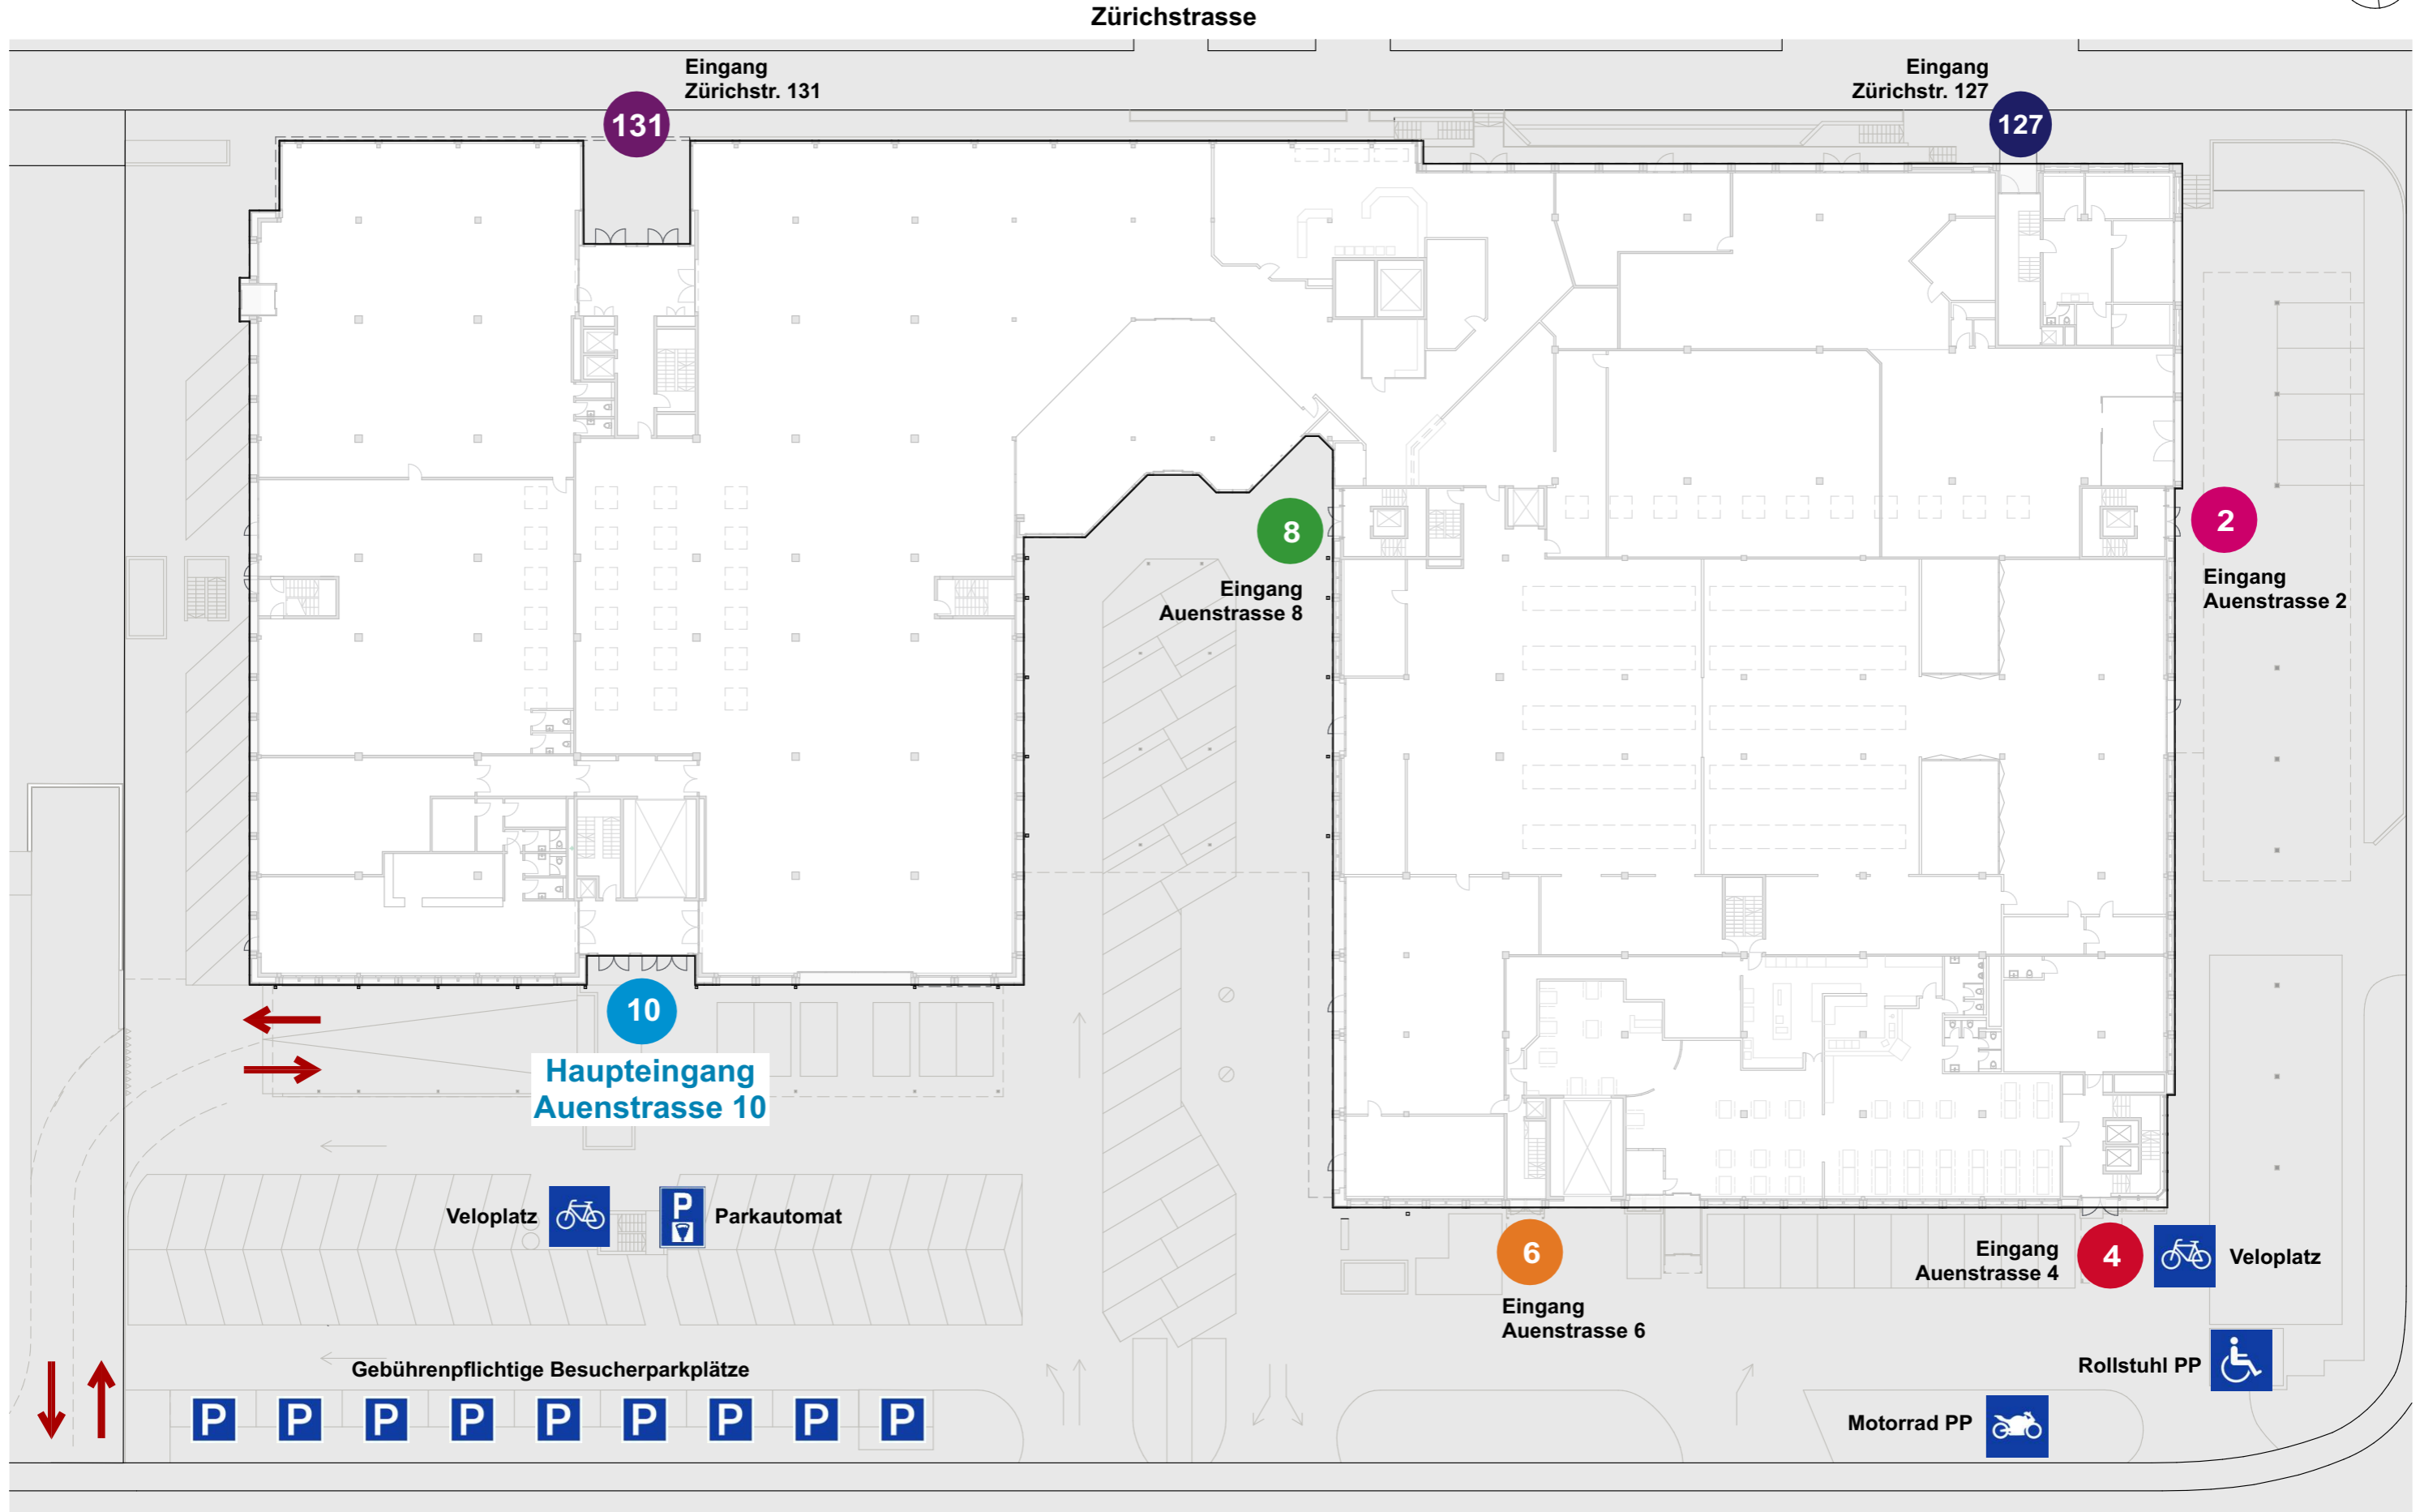


**Arealplan Stettbacherhof Dübendorf
Erdgeschoss**

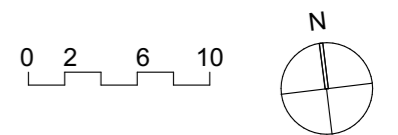

→ Ein- / Ausfahrt
Dauermieter und gebührenpflichtige
Besucherparkplätze Stettbacherhof

10 Haupteingang
Eingang zu Center Management
und Sitzungszimmer im 1. OG

Auenstrasse